D25配F1整套开孔图

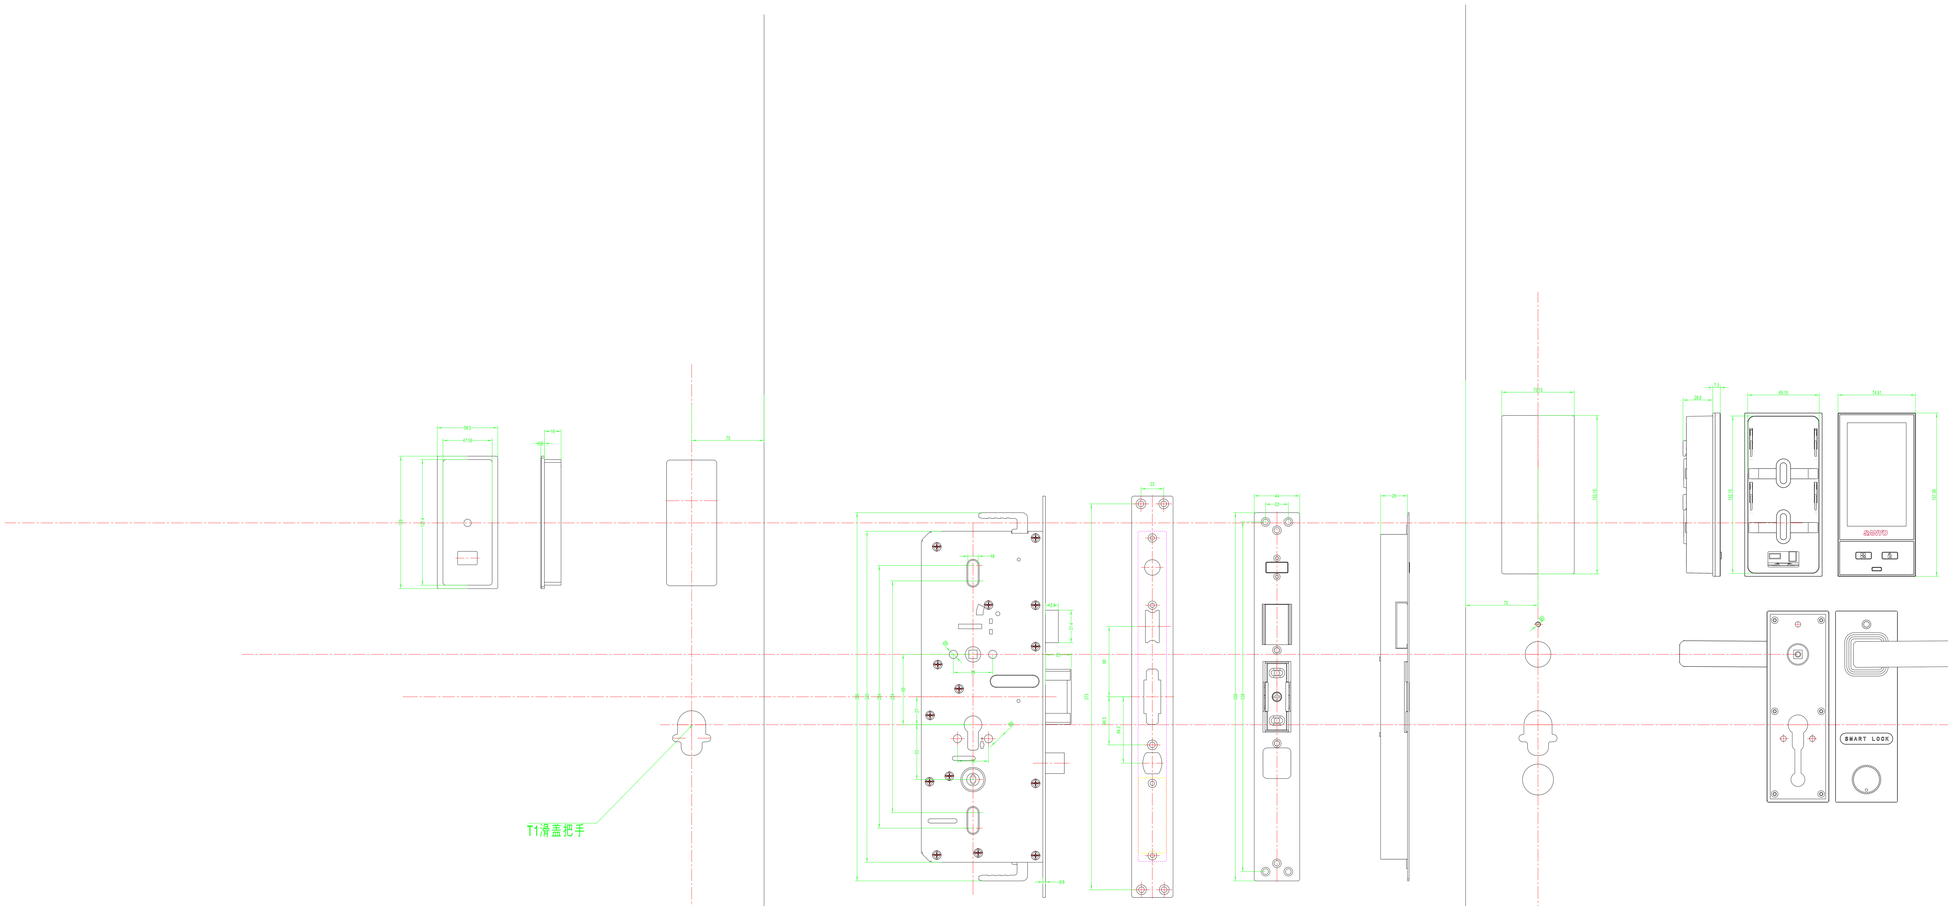

室外

室内